



Rigips - Galeria

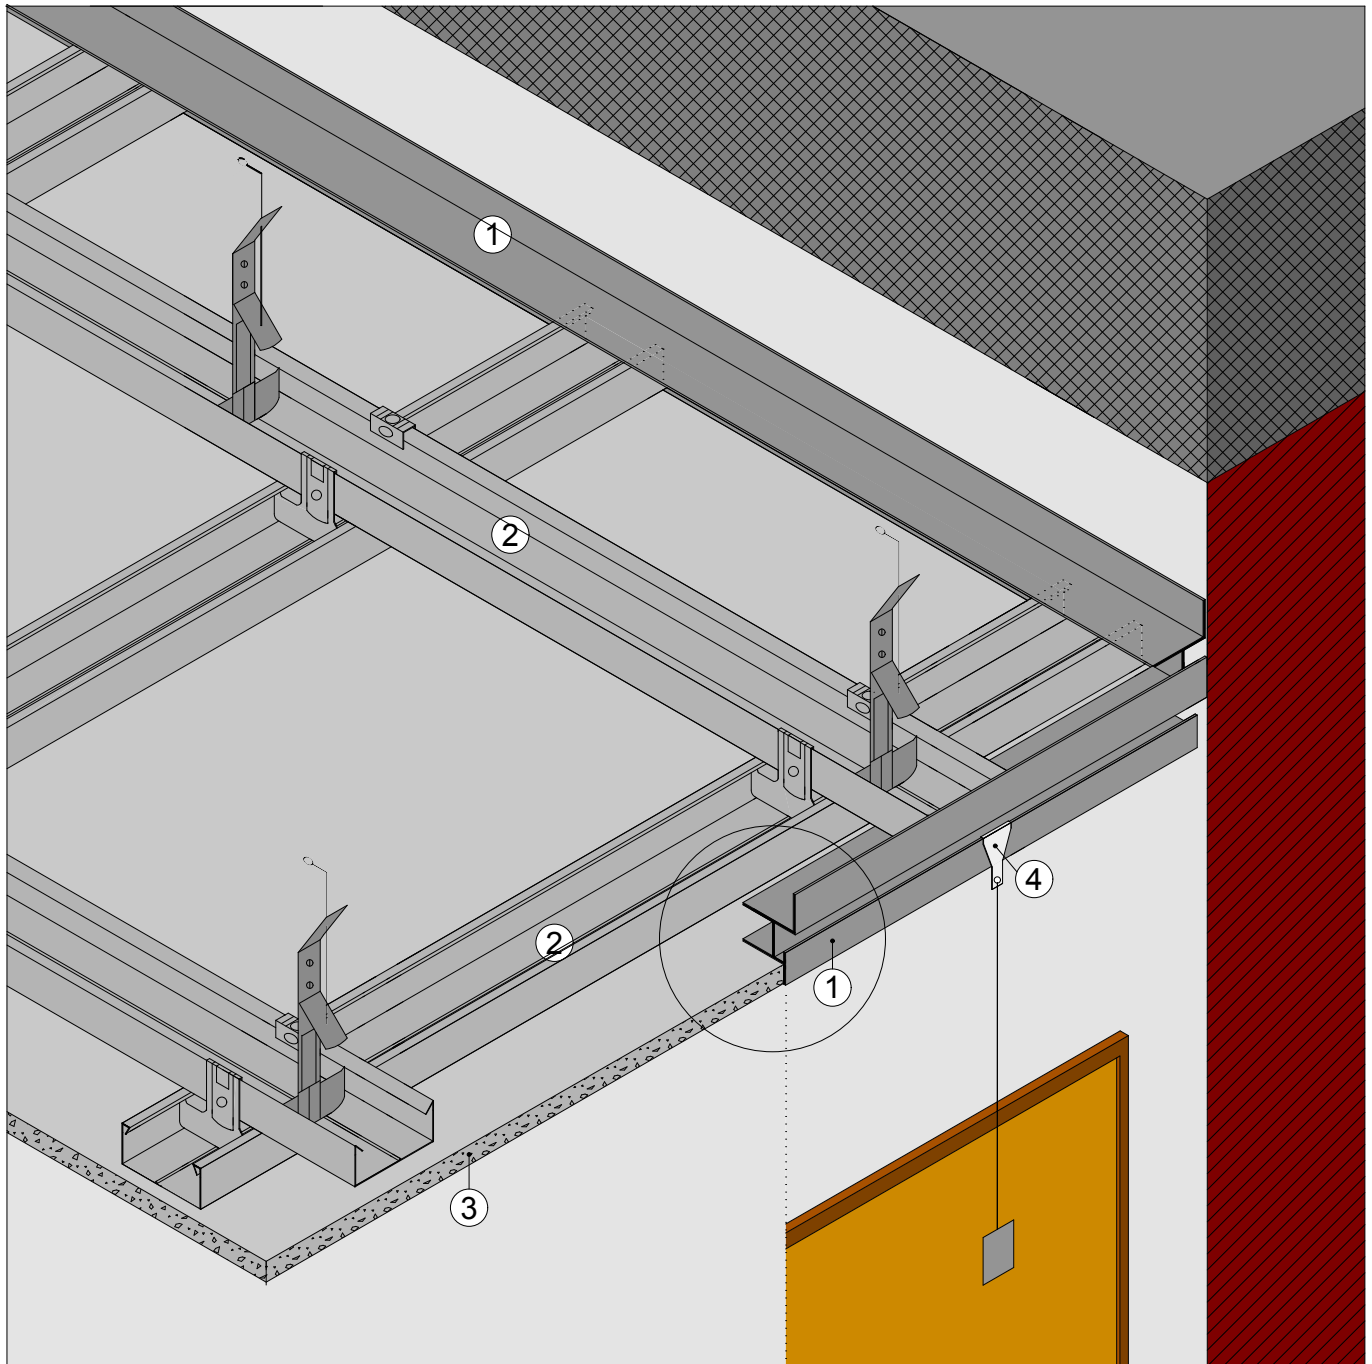


Drei  auf einen Streich...

- Schattenfuge
- Bilderschiene
- Randprofil


Querschnitt Decke mit
Galeria - Profil, Msst. 1:2

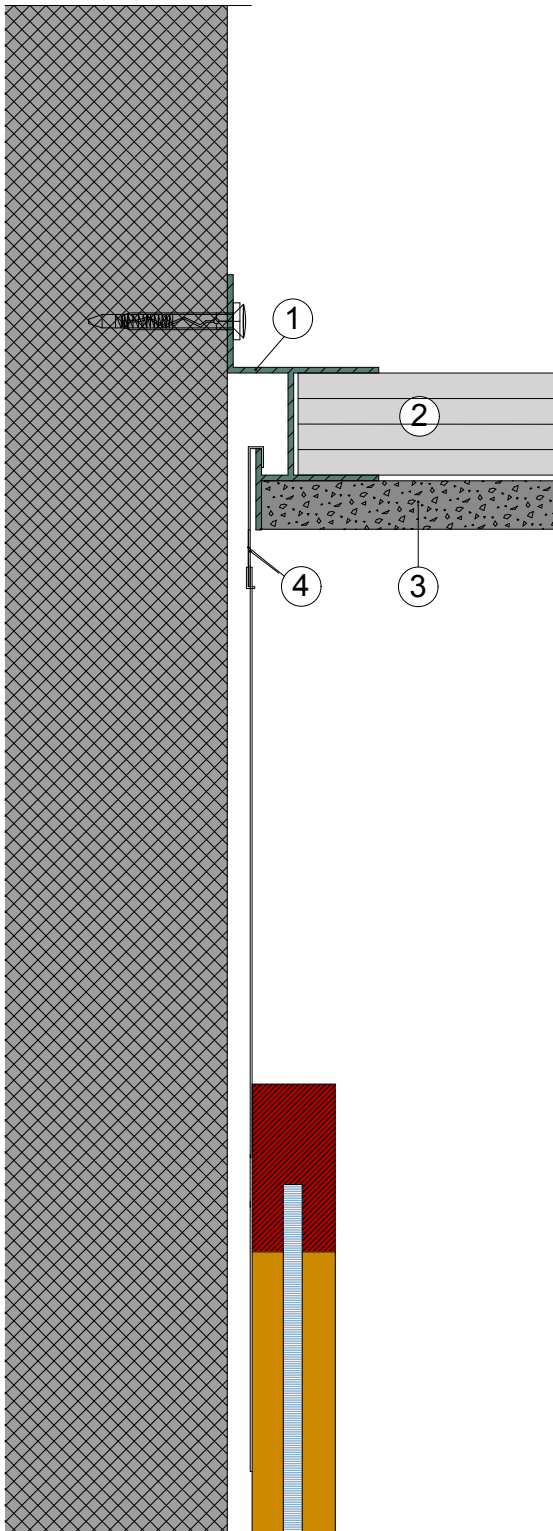

Querschnitt Galeria - Profil
Msst. 1:1

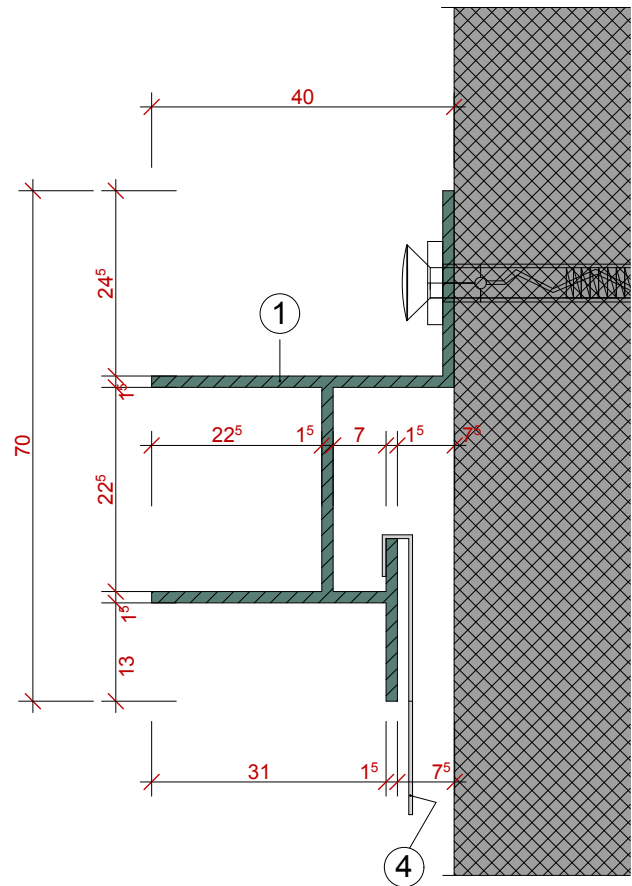

Bilderhaken Galeria
Msst. 1:1

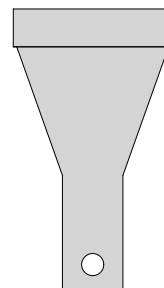

Legende

1. Galeria - Profil Art. Nr. 20585
2. CD - Deckenprofil
3. Rigips - Bauplatte 12.5 mm
4. Galeria Bilderhaken Art. Nr. 25369